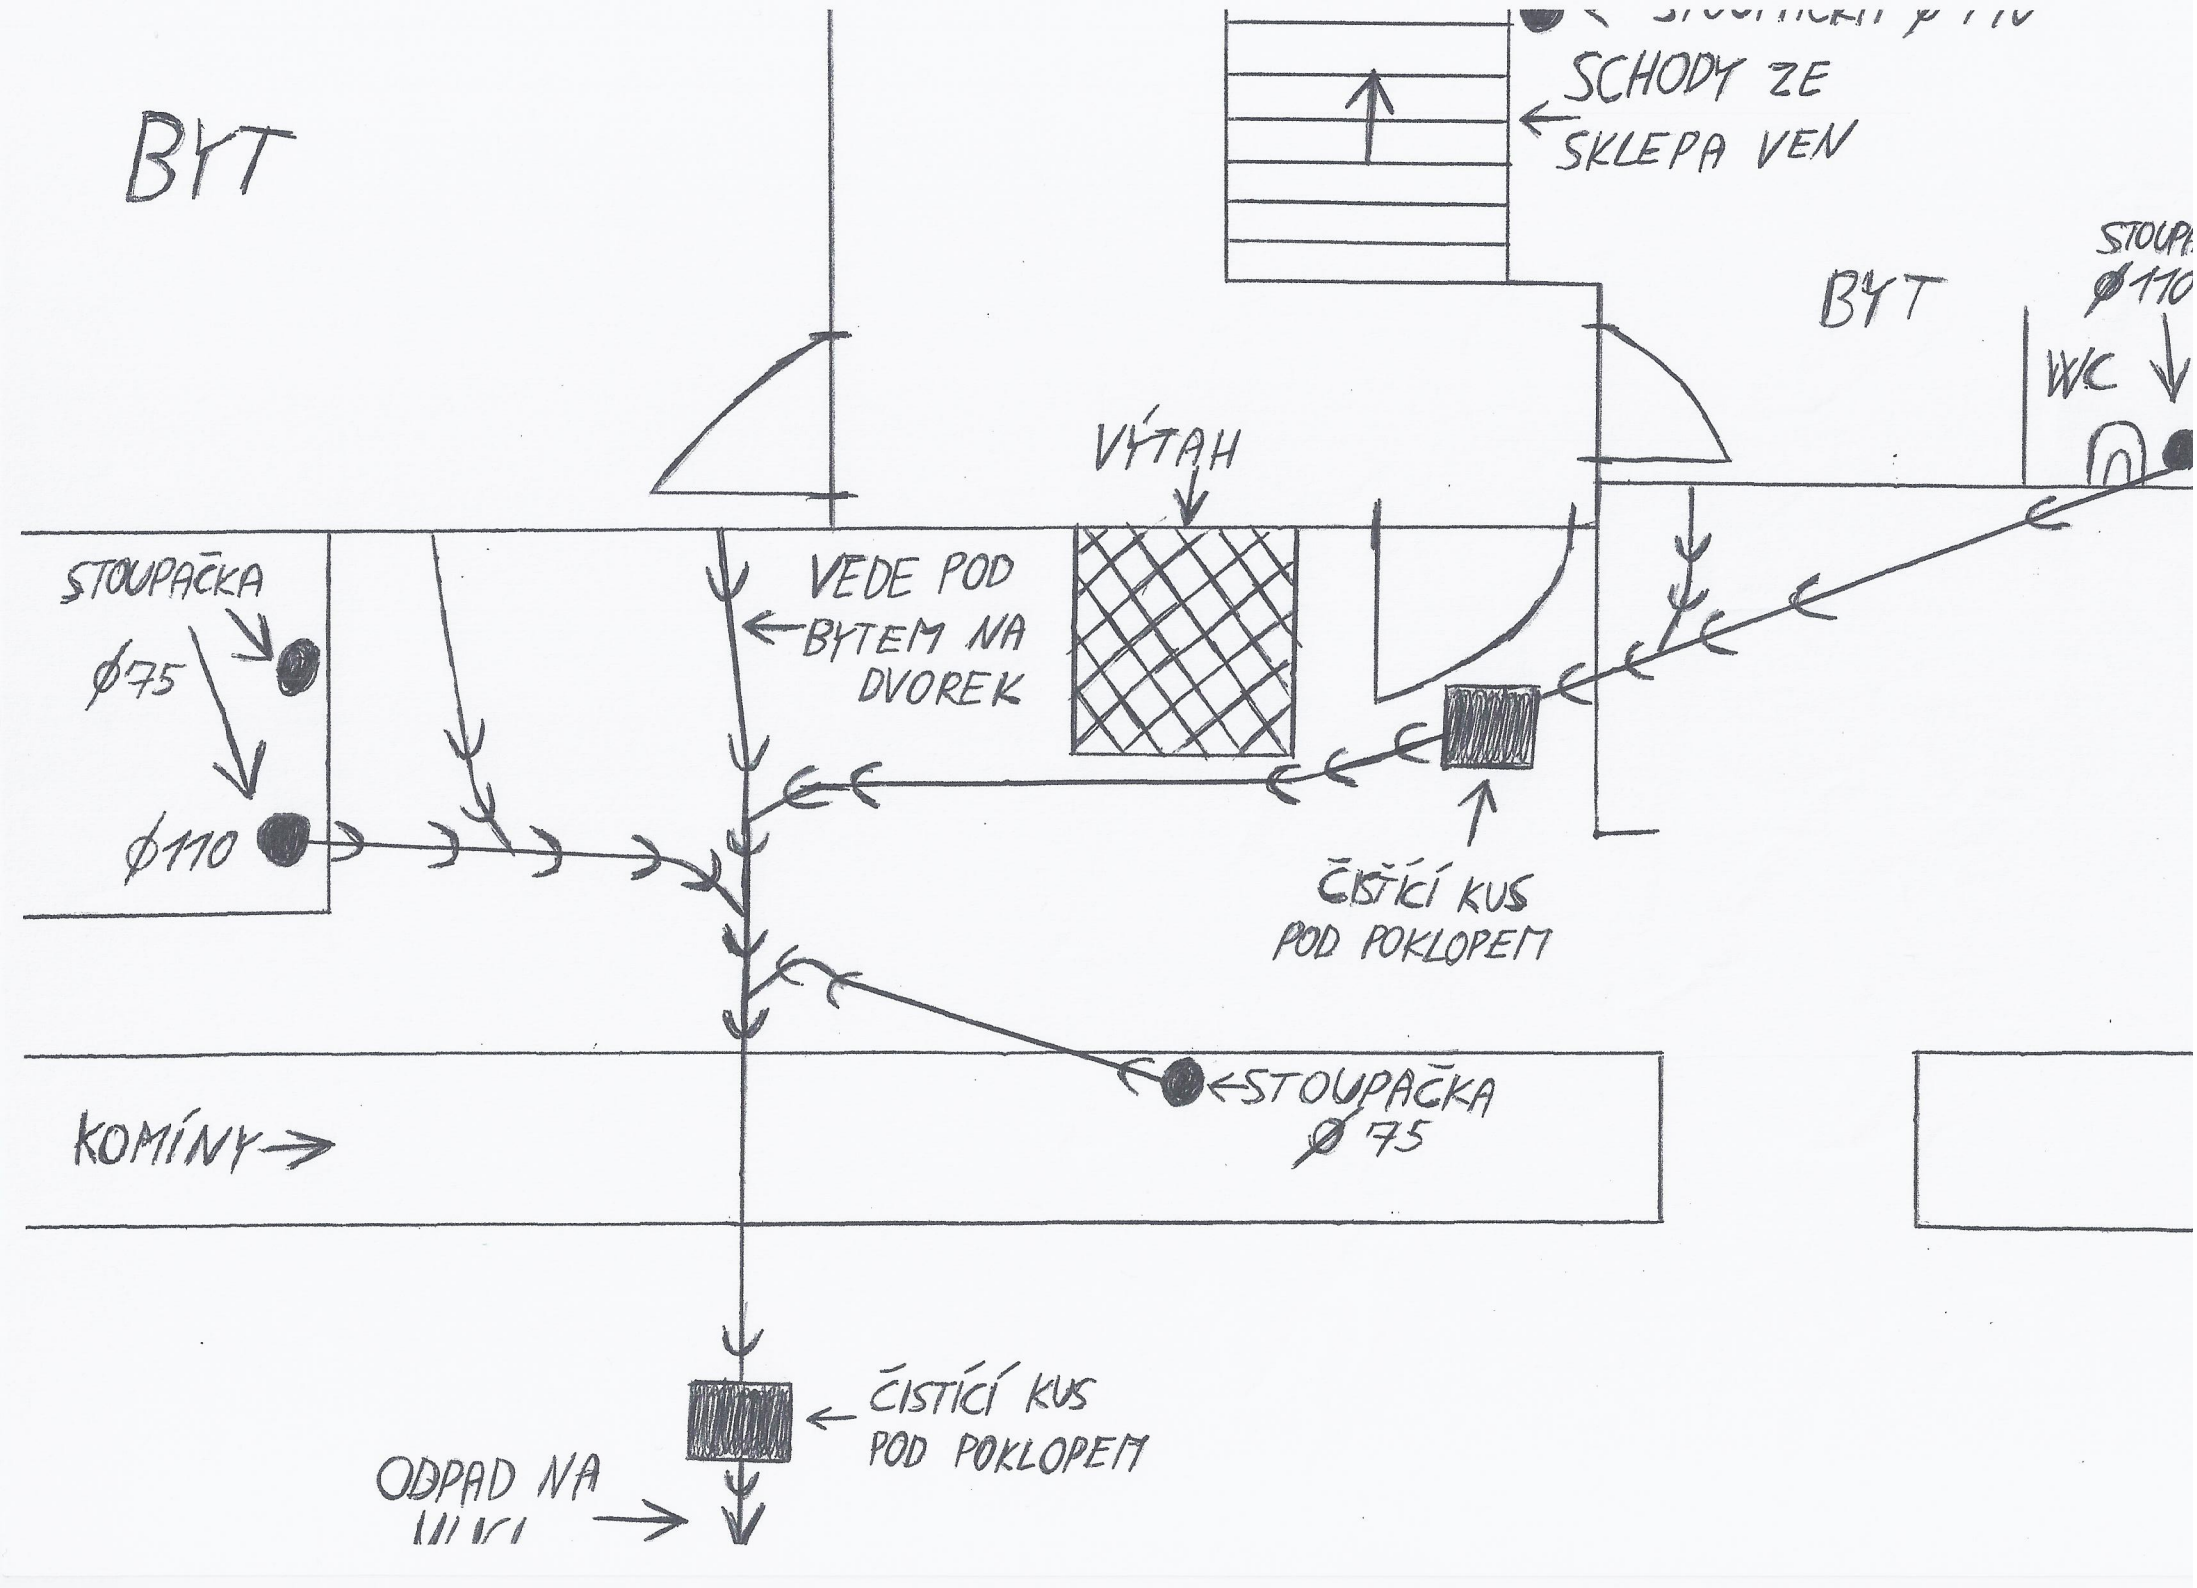
BYT
SCHODY ZE
SKLEPA VEN
BYT
WC
VÝTAH
STOUPAČKA
ø75
ø110
VEDE POD
BYTEM NA
DVOREK
ČISTÍCÍ KUS
POD POKLOPEM
STOUPAČKA
ø75
KOMÍNY
ČISTÍCÍ KUS
POD POKLOPEM
ODPAD NA